Progetto

Calcolo da Bonalumi Engineering SA
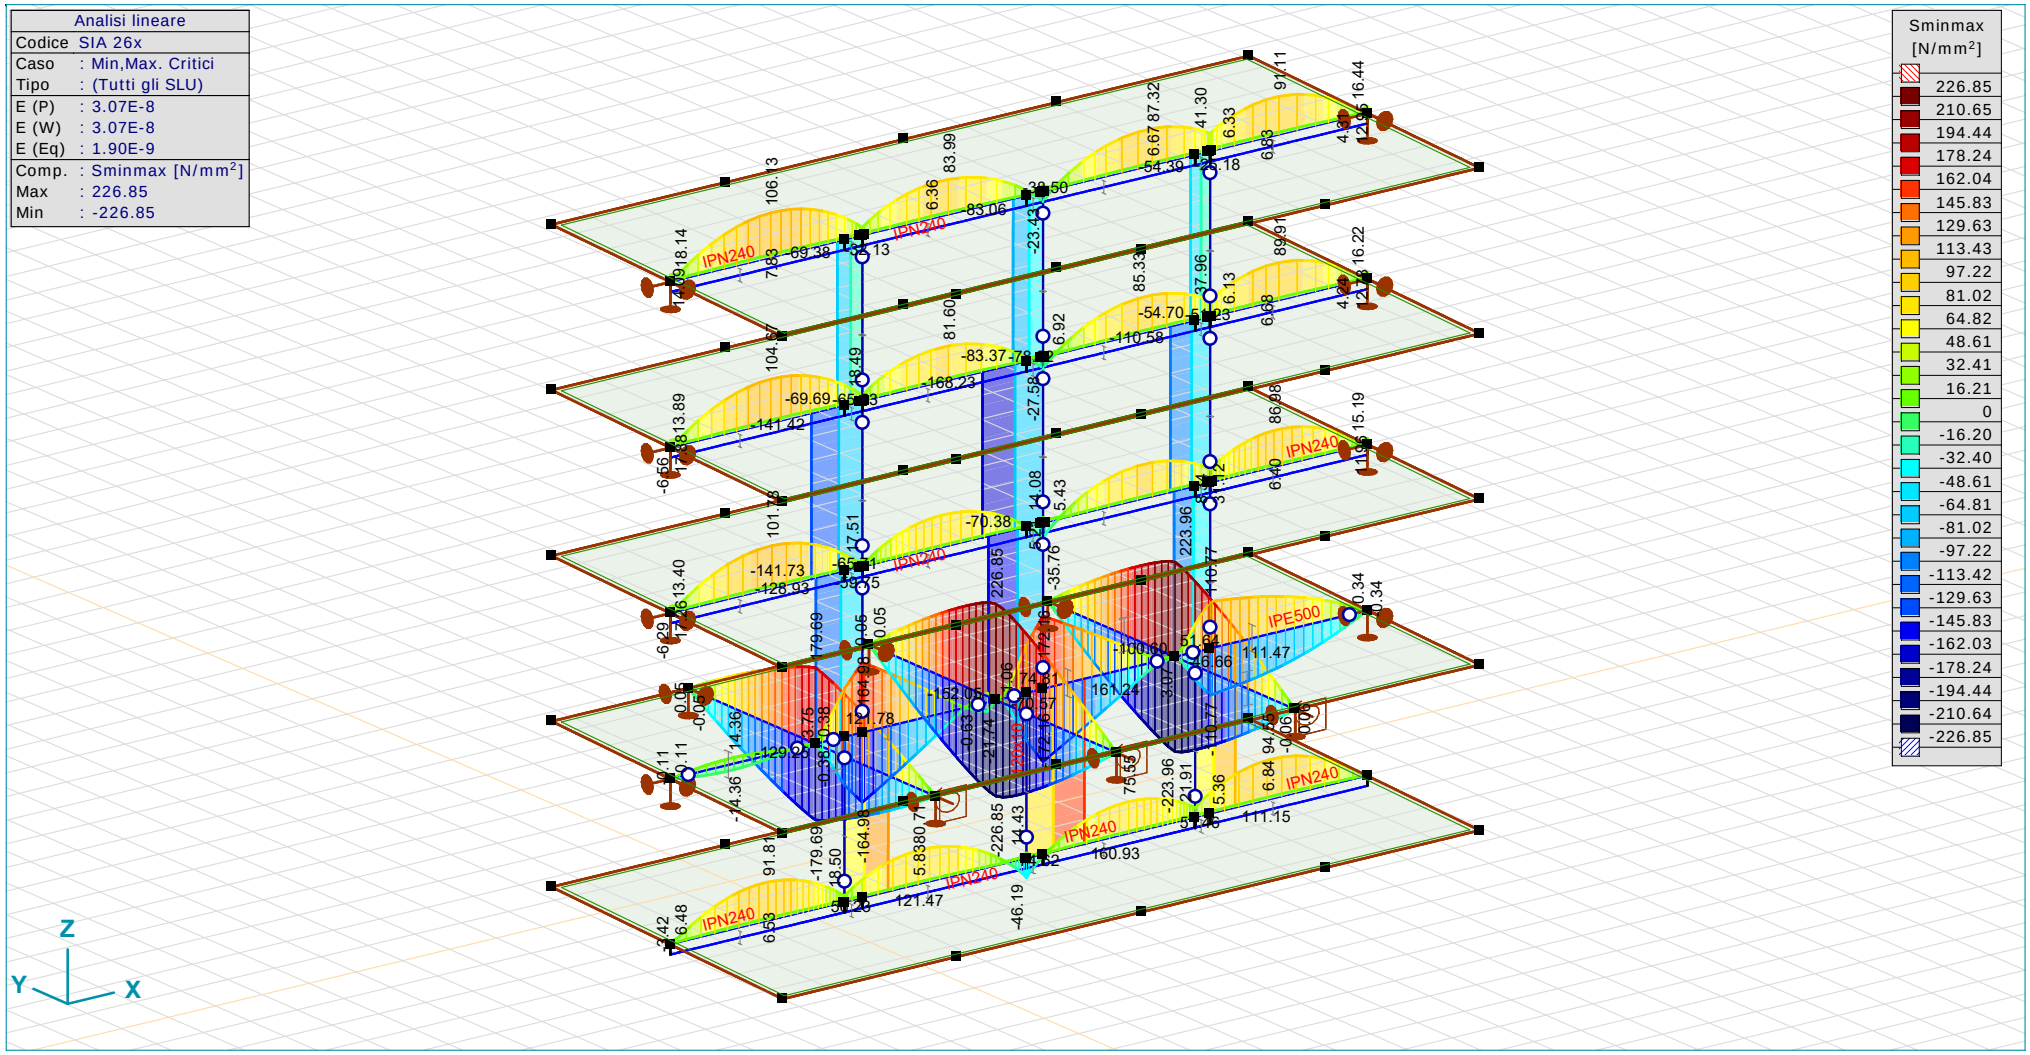
Modello: **Albergo INTERNAZIONALE UPDATE 004 CON RINFORZI.axs** 05.10.2023 Pagina 1